


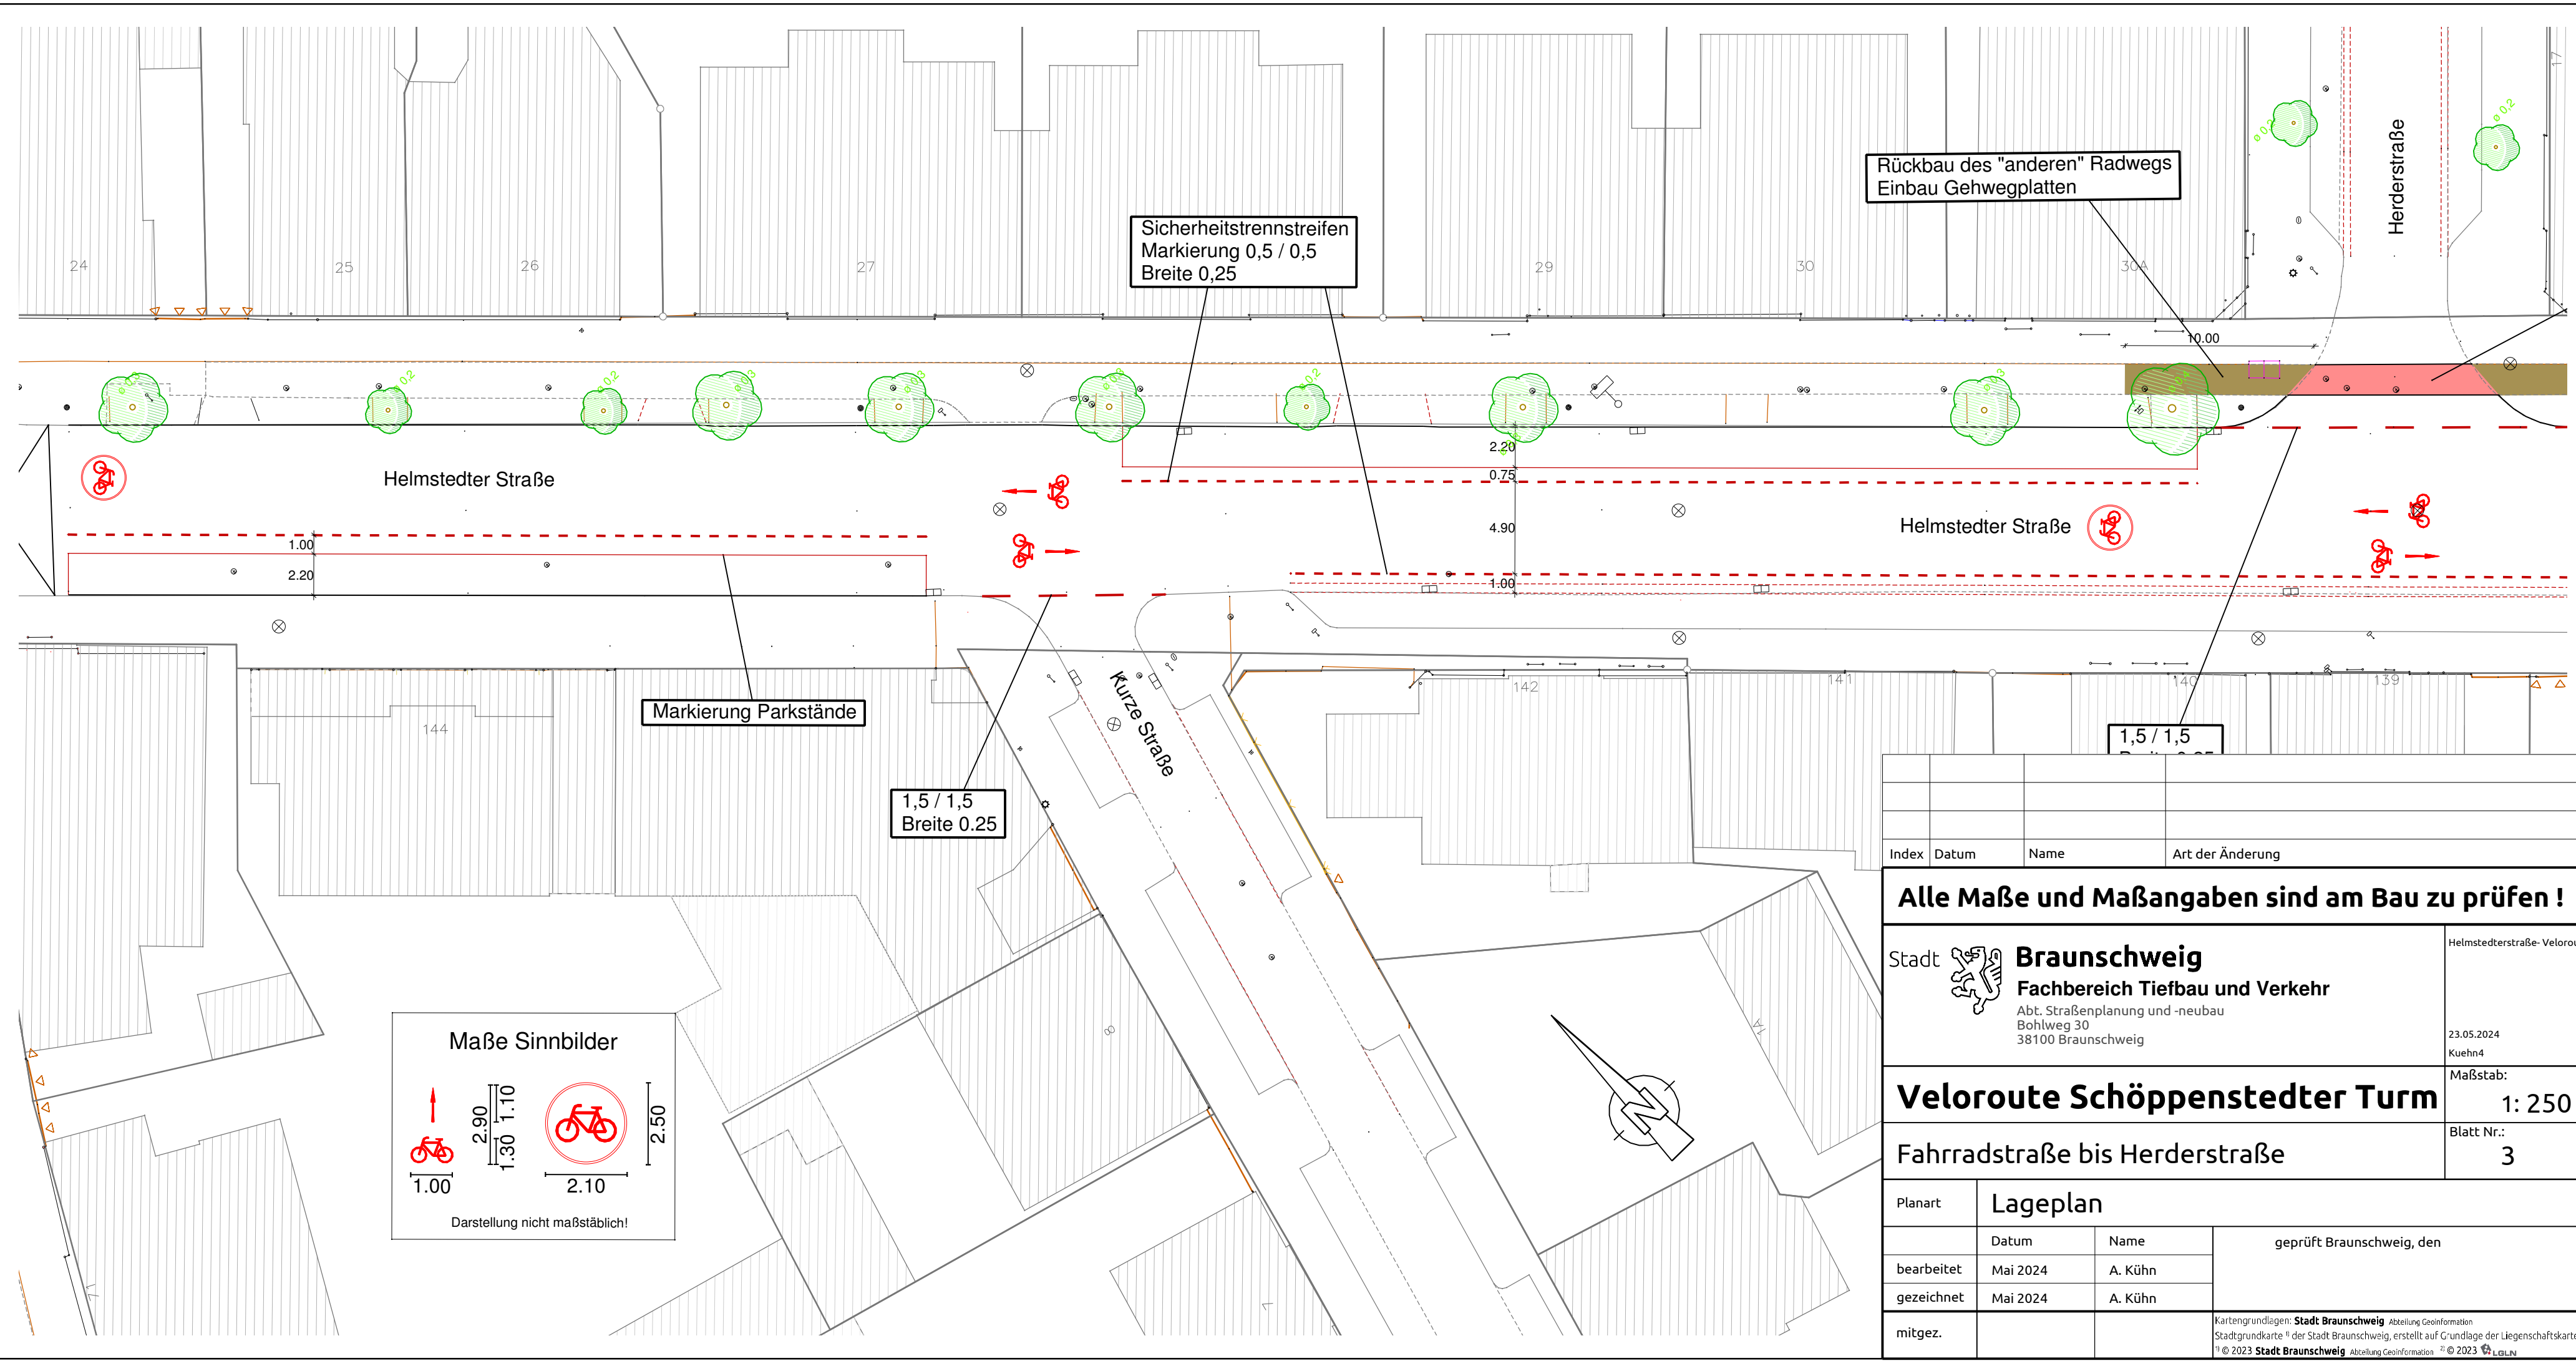

24

25

26

27

29

30

30A

Herderstraße

Helmstedter Straße

Helmstedter Straße

Kurze Straße

Markierung Parkstände

1,5 / 1,5
Breite 0,25

Sicherheitsstrennstreifen
Markierung 0,5 / 0,5
Breite 0,25

Rückbau des "anderen" Radwegs
Einbau Gehwegplatten

1,5 / 1,5

Maße Sinnbilder



1.00

2.90

1.30

1.10



2.10

2.50

Darstellung nicht maßstäblich!

Index	Datum	Name	Art der Änderung

Alle Maße und Maßangaben sind am Bau zu prüfen !

Stadt 

Braunschweig
Fachbereich Tiefbau und Verkehr
Abt. Straßenplanung und -neubau
Bohlweg 30
38100 Braunschweig

Helmstedterstraße- Veloroute

23.05.2024
Kuehn4

Veloroute Schöppenstedter Turm

Fahrradstraße bis Herderstraße

Planart	Lageplan		
	Datum	Name	geprüft: Braunschweig, den
bearbeitet	Mai 2024	A. Kühn	
gezeichnet	Mai 2024	A. Kühn	
mitgez.			Kartengrundlagen: Stadt Braunschweig Abteilung Geoinformation Stadtgrundkarte © der Stadt Braunschweig, erstellt auf Grundlage der Liegenschaftskarte © 2023 Stadt Braunschweig Abteilung Geoinformation © 2023 LGLN